


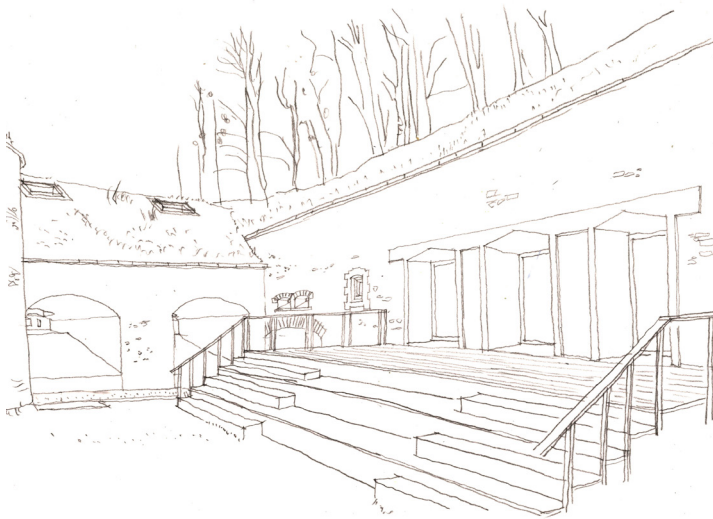

**Café ICEB du
03 juillet 2026**

Fort de Cormeilles
Cormeilles-en-Parisis (95)
Ile de France Nature

Transformation de la caponnière
en salle polyvalente


Maitrise d'ouvrage :



Maitrise d'oeuvre :



Arnou architectes
www.arnou.archi
contact@arnou.archi
69 rue Victor Hugo - 93100 Montreuil



Situation

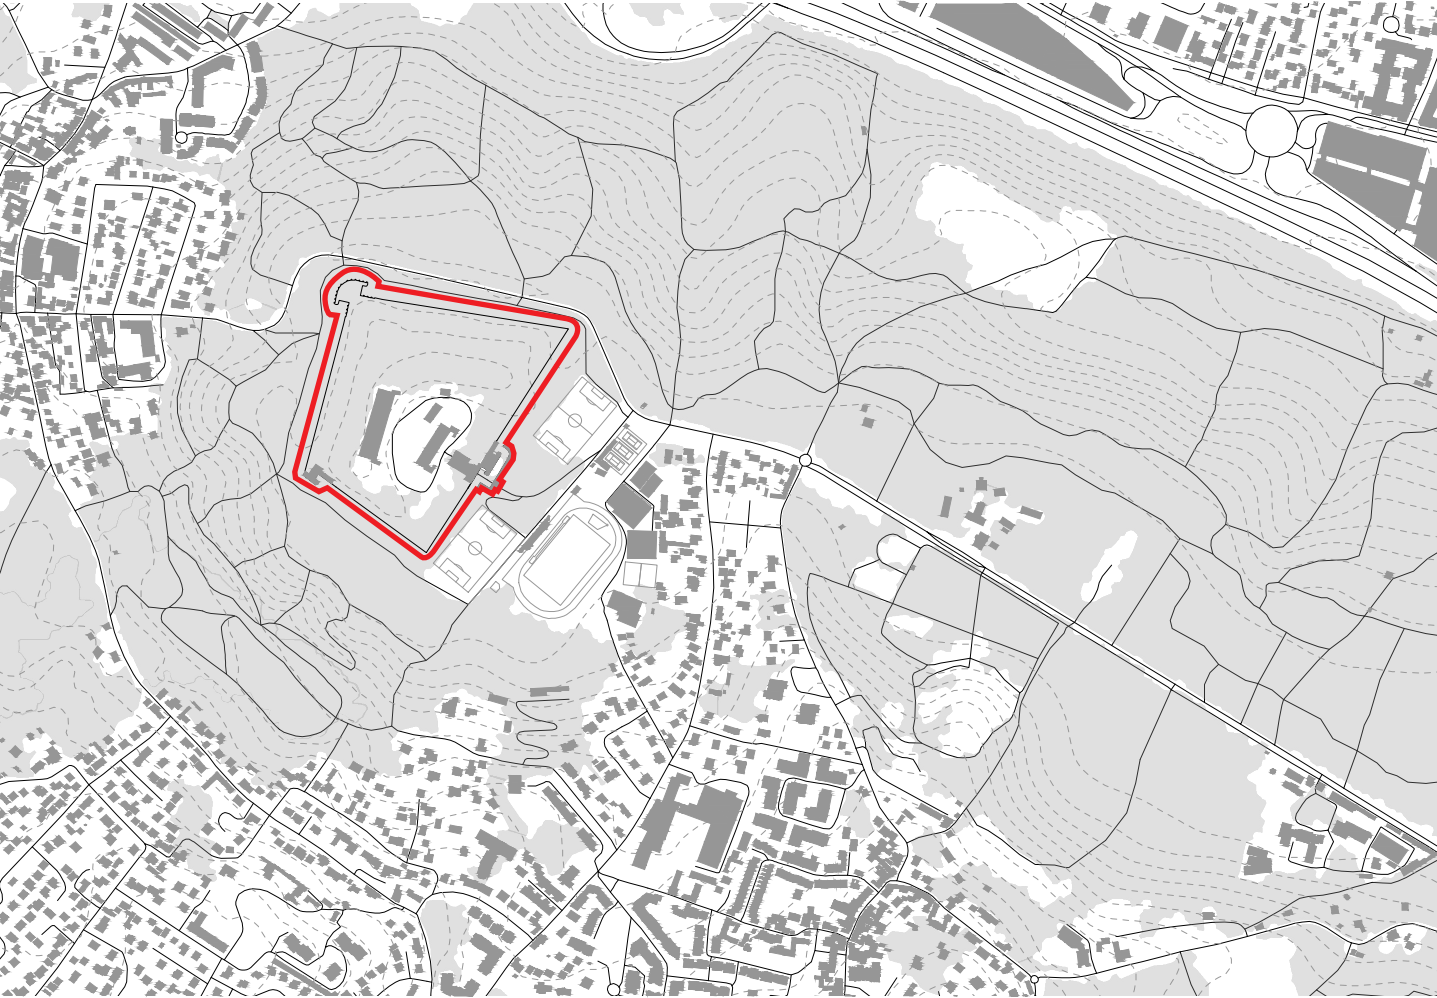

Echelle - 1/10000
0 10 50 100m

Le fort

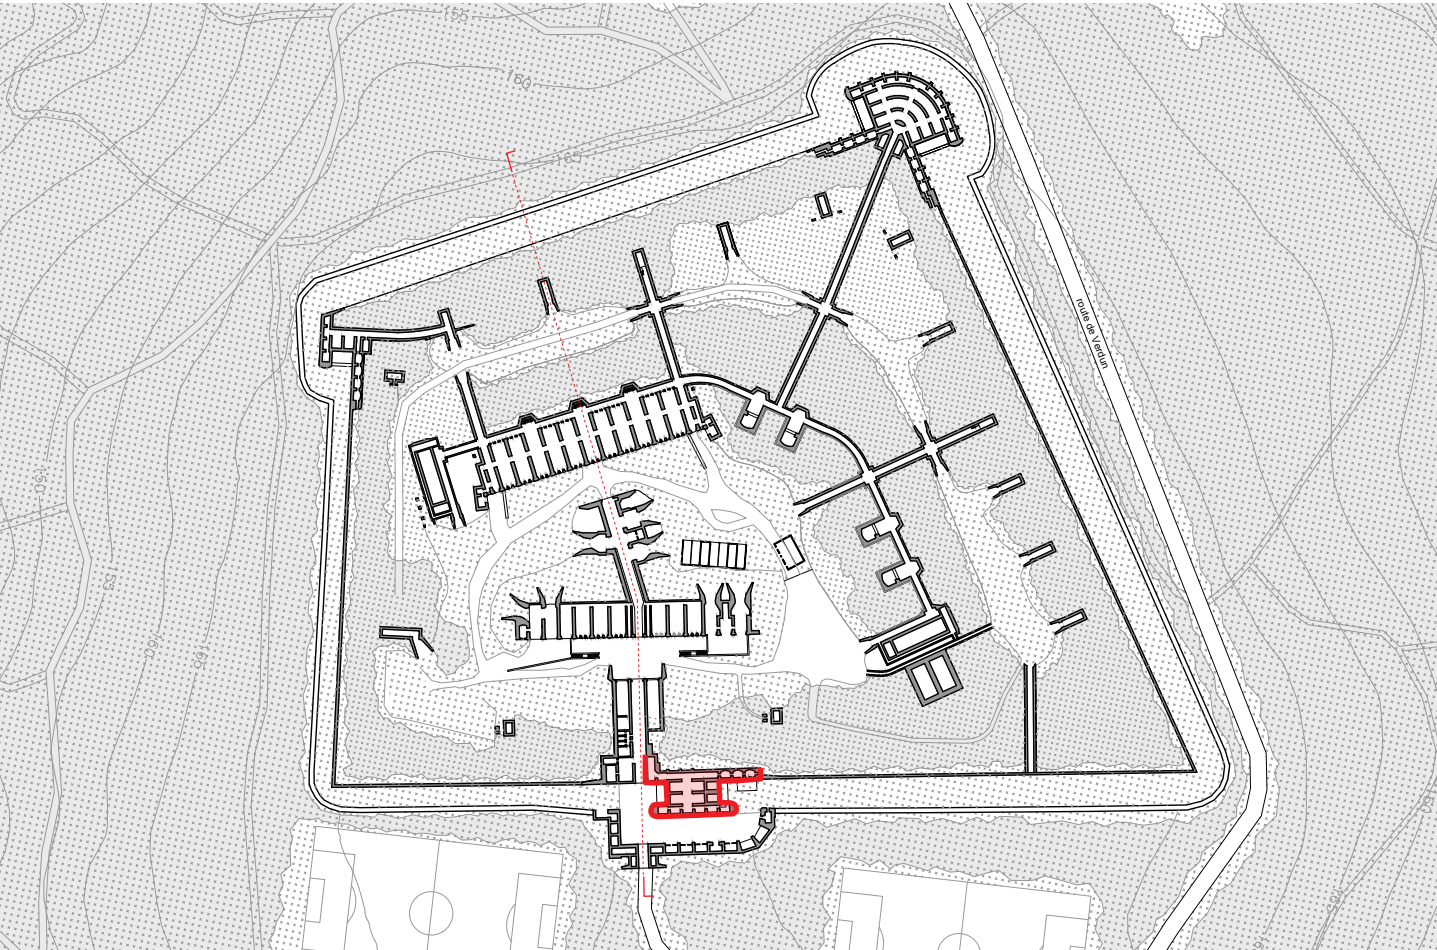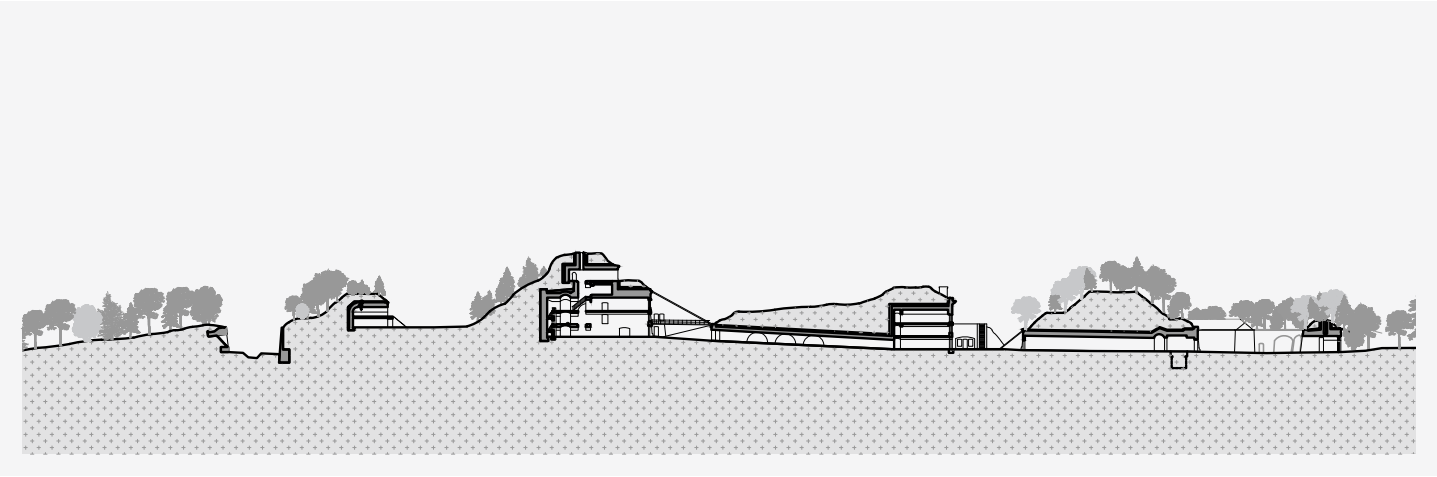

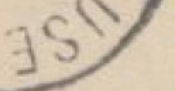 



Le portail





© Juliette Alexandre

Les ouvertures

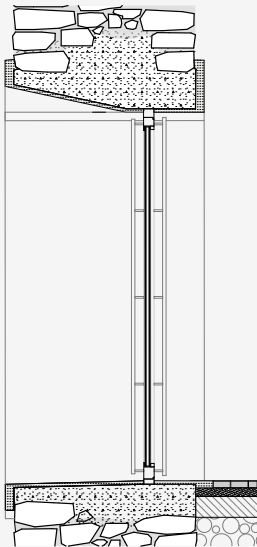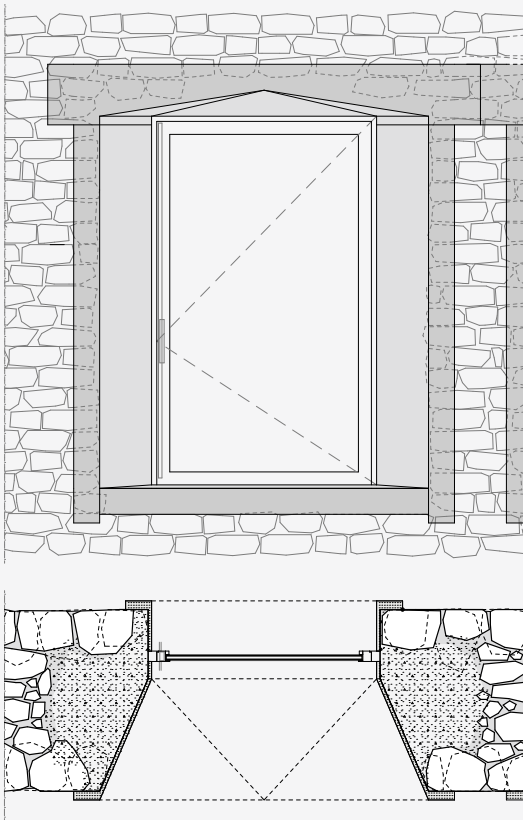



© Juliette Alexandre

Le bois de site





Espace naturel régional des buttes du Parisis

localisation des arbres situés dans le fort de Corneilles en Parisis - juillet 2022





La fabrication

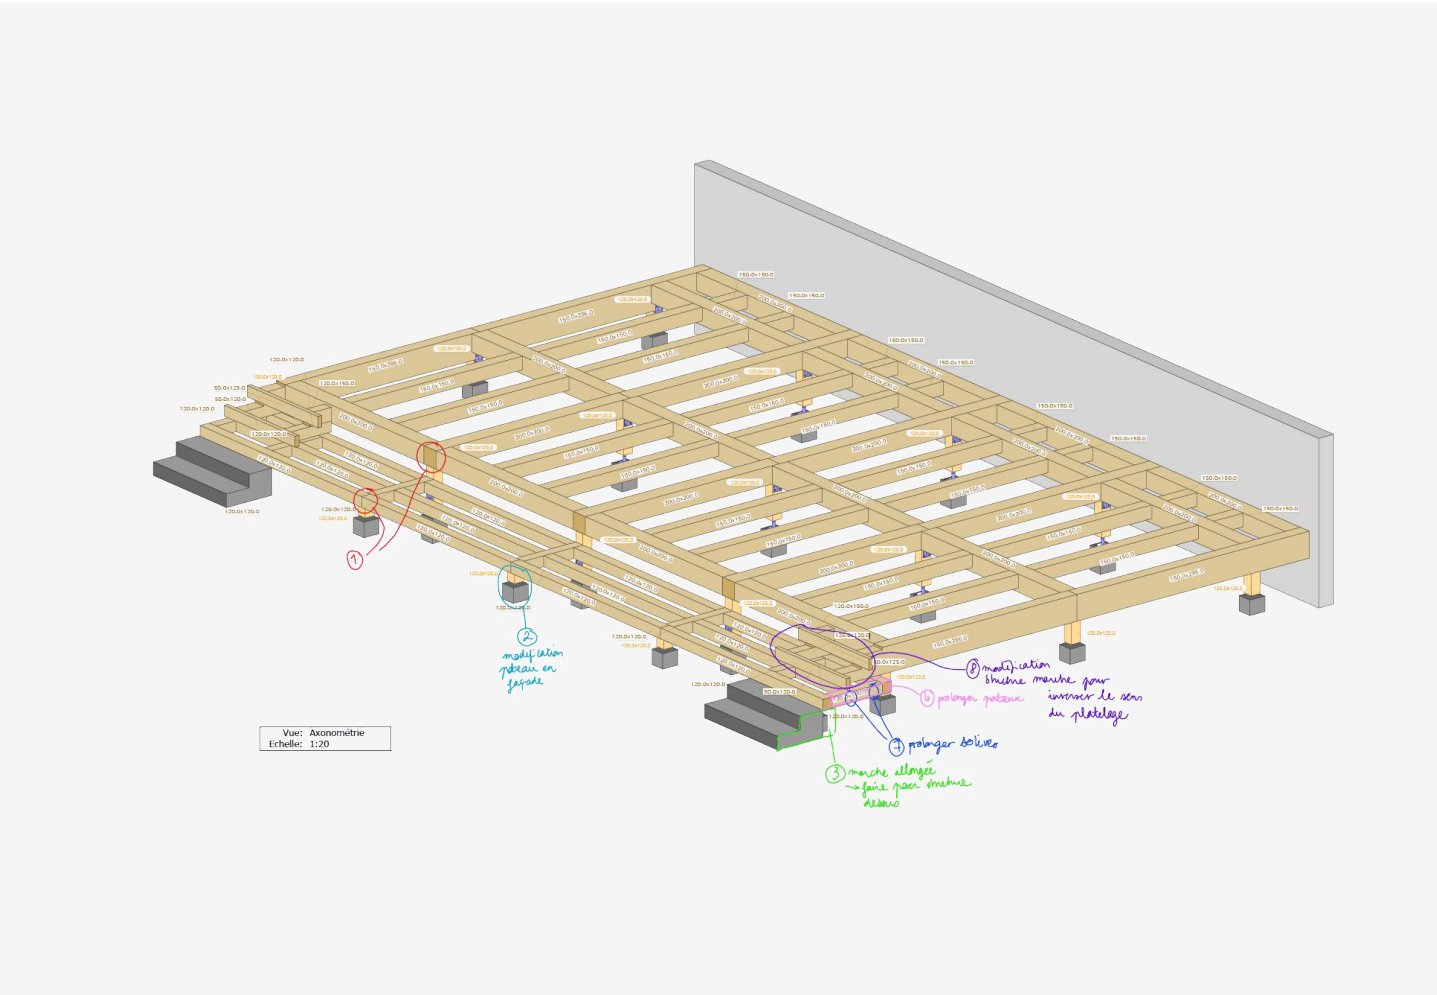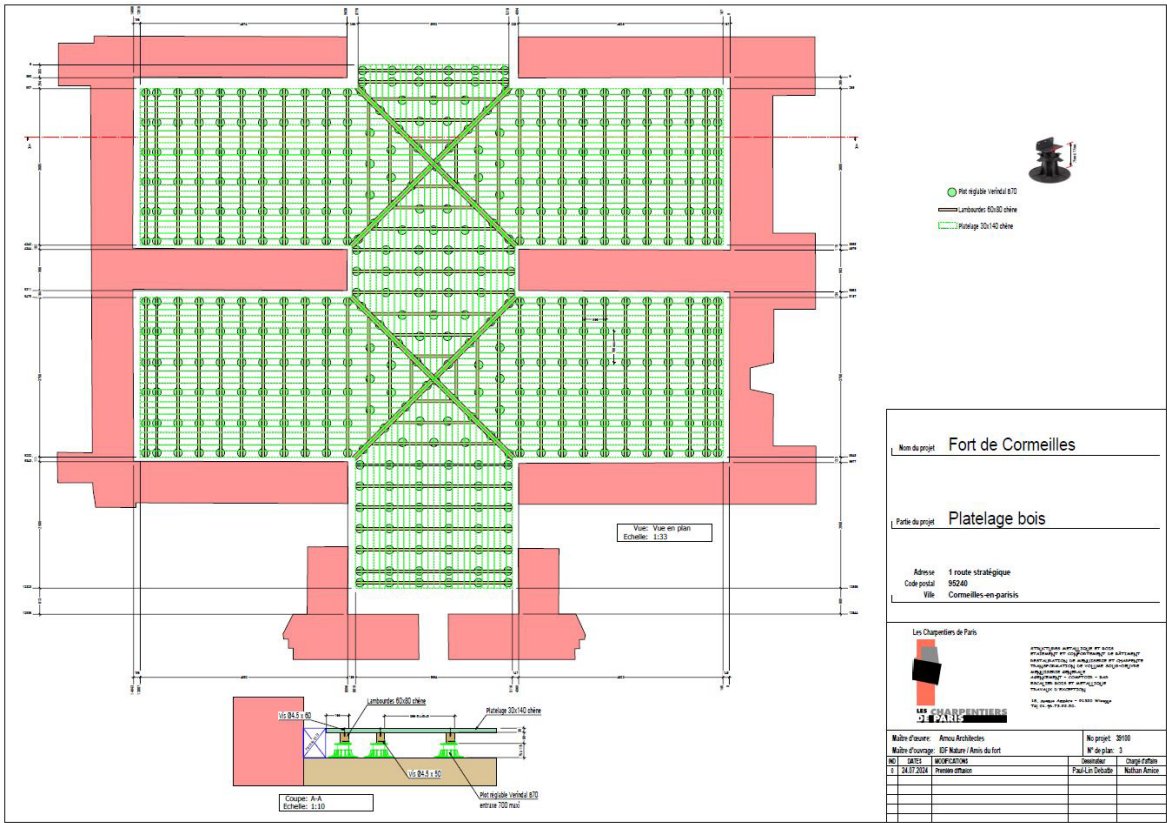




© Juliette Alexandre




© Juliette Alexandre

Les intérieurs

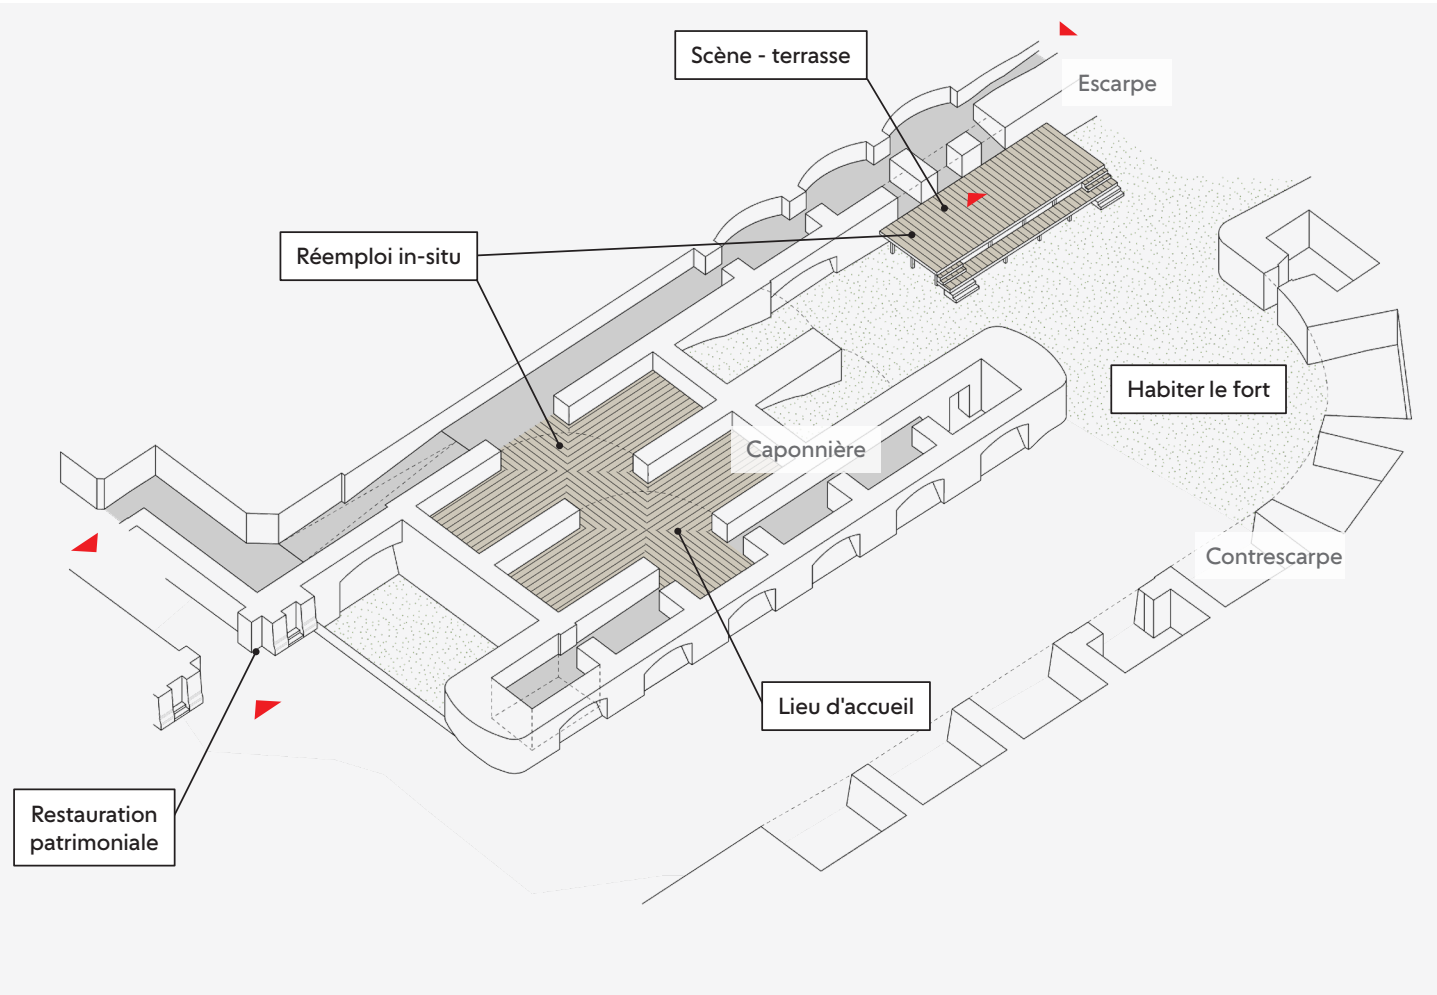



© Juliette Alexandre

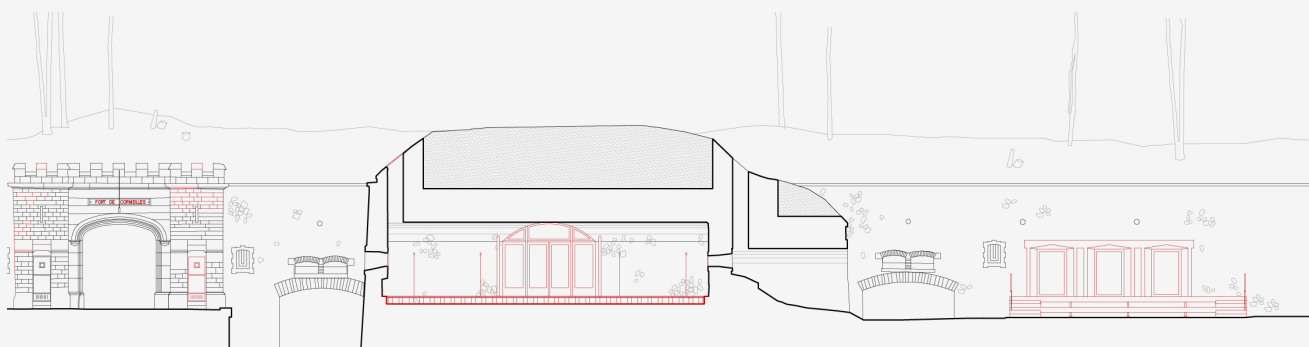


Restauration patrimoniale
du portail d'entrée du fort

Mise en oeuvre d'un plancher bois*
pour la salle polyvalente
et pavage minéral pour les espaces
servants

Création de trois ouvertures et d'une
terrasse bois*

* bois issus de réemploi in-situ

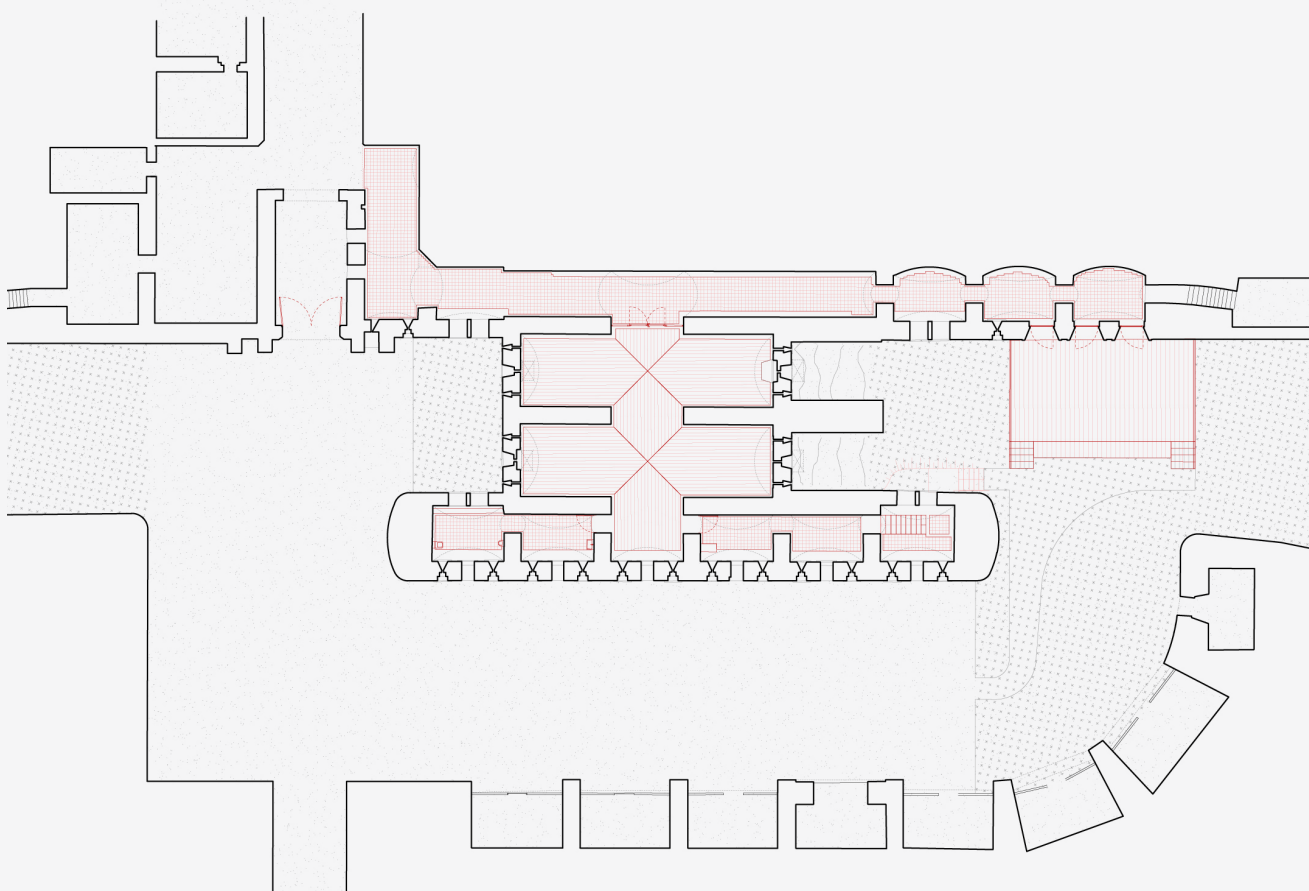



© Juliette Alexandre

